


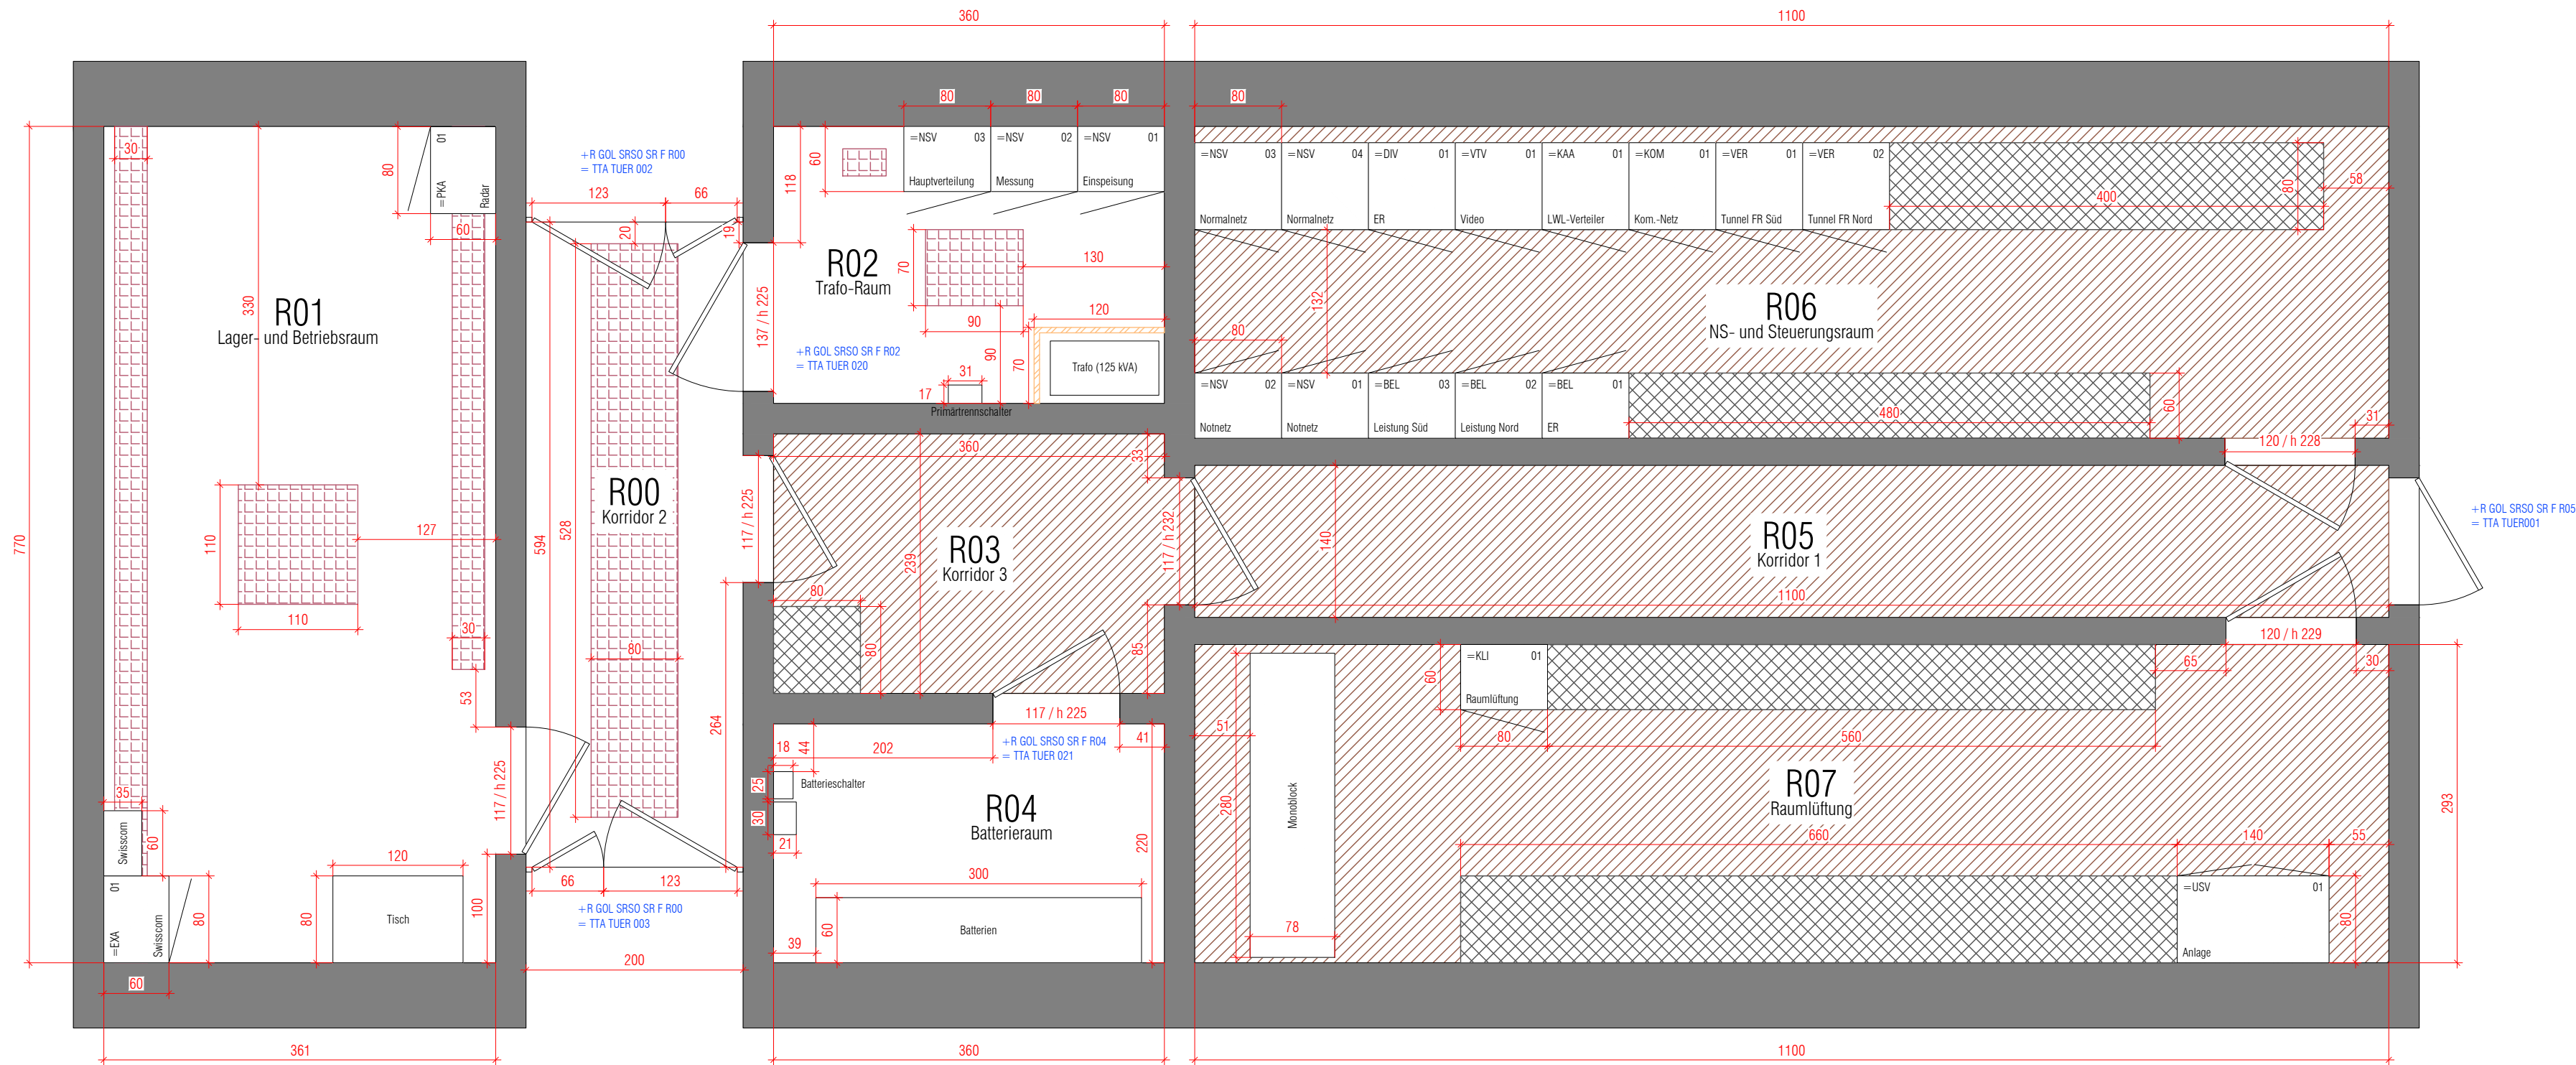

AKS - Codierung (Teil Örtlichkeit)

	+	Erfassungsbereich	Streckenabschnitt	Abschnitt Ort Kilometer	Richtung	Spur	\	Räumlichkeit	Stockwerk	Raum	Raumbezeichnung	Raumhöhe	Doppelboden/ Kabelkeller
+	R	GOL	SRSOxxx	x	xx	\	SR	0	R00	Korridor 2		280 cm	110 cm
+	R	GOL	SRSOxxx	x	xx	\	SR	0	R01	Lager- und Betriebsraum		276 cm	107 cm
+	R	GOL	SRSOxxx	x	xx	\	SR	0	R02	Trafo-Raum		289 cm	111 cm
+	R	GOL	SRSOxxx	x	xx	\	SR	0	R03	Korridor 3		292 cm	118 cm
+	R	GOL	SRSOxxx	x	xx	\	SR	0	R04	Batterieraum		292 cm	118 cm
+	R	GOL	SRSOxxx	x	xx	\	SR	0	R05	Korridor 1		298 cm	113 cm
+	R	GOL	SRSOxxx	x	xx	\	SR	0	R06	NS- und Steuerungsraum		282 cm	112 cm
+	R	GOL	SRSOxxx	x	xx	\	SR	0	R07	Raumlüftung		283 cm	112 cm

Legende

- Doppelboden
- Einstieg Kabelkeller
- Schrankrahmen leer
- Berührungsschutz
- Kernbohrung
- Aussparungen

=NSV 02
Rangierverteiler

=XXX XX
Leer Schrank

NSV 02 -> AKS (GEXI)
Rangierverteiler -> Schrankbezeichnung

Reserviert
Projekt:
Anlage:
Datum:

Erste Revision des Plans	0.1	27.02.2025, ZG, ingegna
Art der Änderung	Index	Datum
SR Schönegg	Mst.	Gez. 27.02.2025, ZG, ingegna
Grundriss - Erdgeschoss	1:50	Gepr. 27.02.2025, AG, ingegna
Raumlösung	Form.	630 x 297 mm
 Schweizerische Eidgenossenschaft Confédération suisse Confederazione Svizzera Confederaziun svizra	Eidgenössisches Departement für Umwelt, Verkehr, Energie und Kommunikation UVEK Bundesamt für Strassen ASTRA	
Detail : C:\WORK\02_Progetti\0082\15-Fase5\Raumplane\Ingegnat\+R\N4_Schwy2R_GOL_SRSO_0.dwg	Plott Datum : 27.02.2025 07:29:31	

+ R GOL SRSO 0