


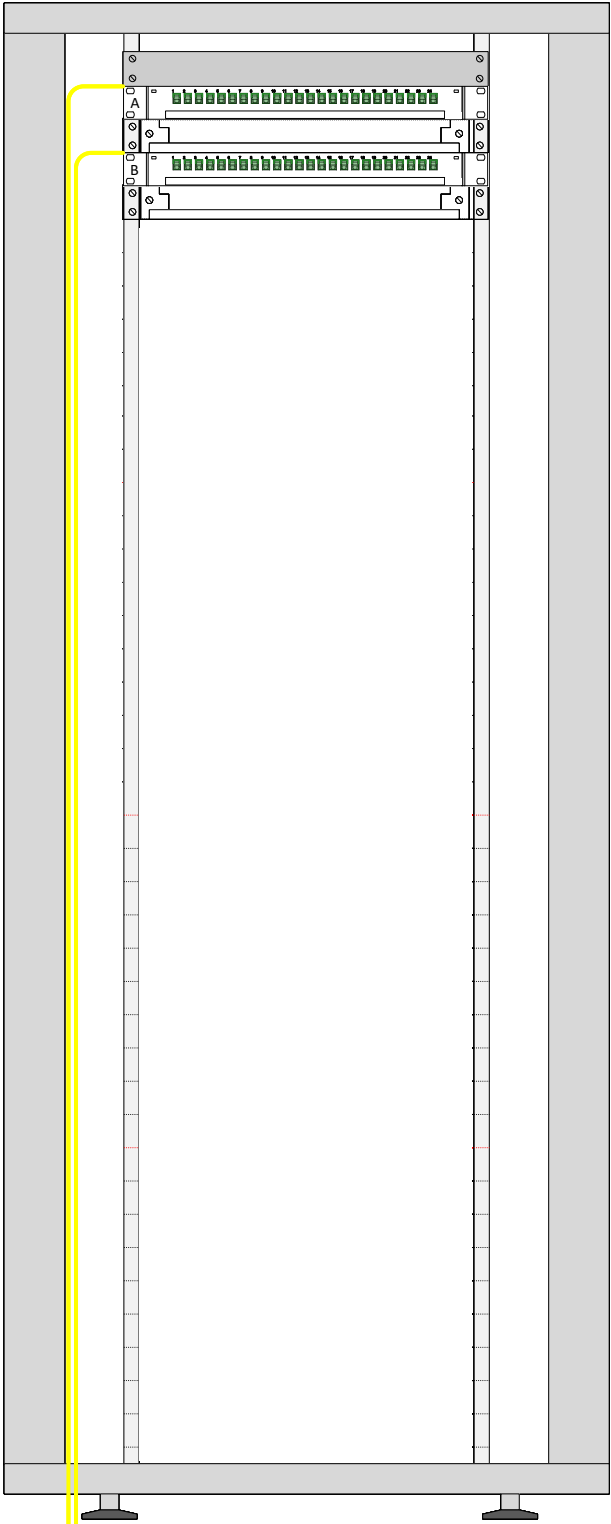

Breakoutkabel
/ Fanoutkabel

LWL Infrastruktur GEXI

KOM/BSA 19" Schrank LWL-Komponenten KEV

Amt für Betrieb Nationalstrassen
Allmendstrasse 1, 6454 Flüelen

Gezeichnet	pal	12.01.2026
Geändert	xxx	Xx.xx.xxxx
Version	0.2	
File	LWL-Verteiler GEXI.vsd	
Status	Entwurf	
Geprüft	xxx	