


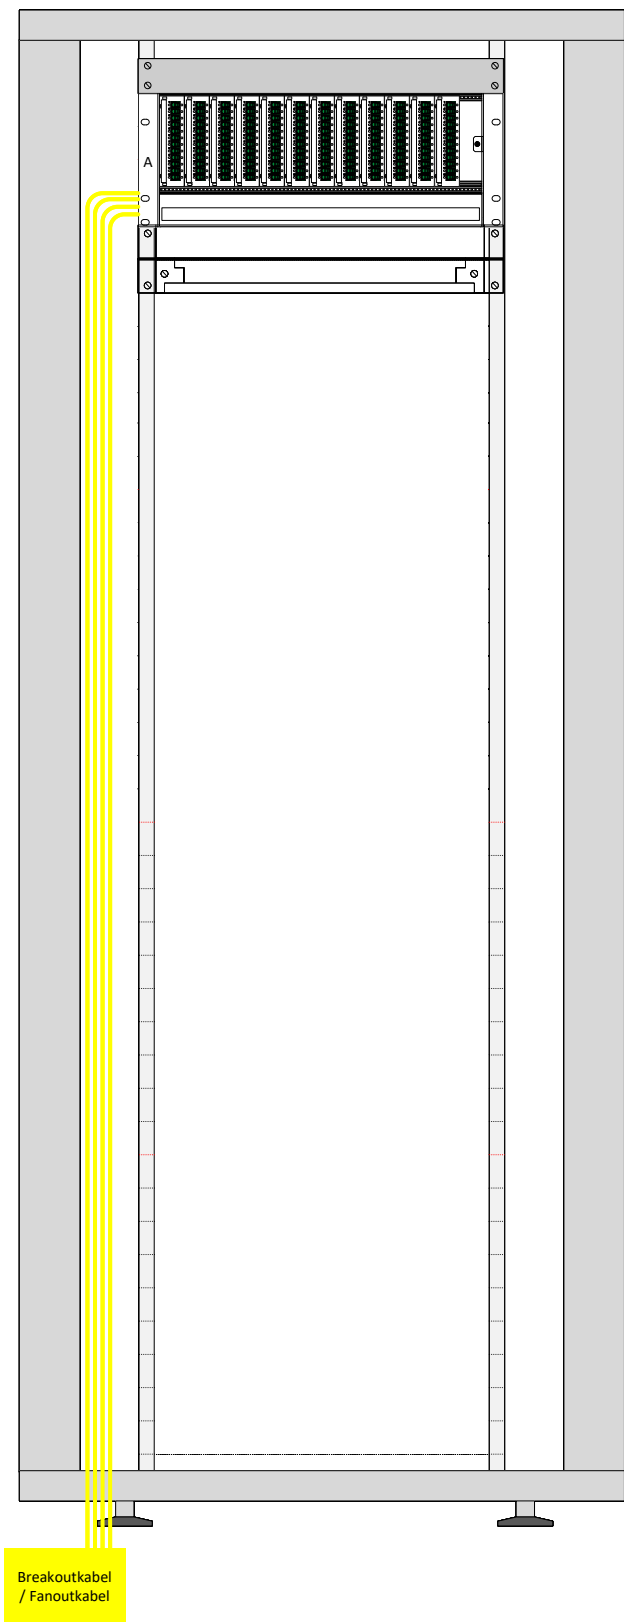

LWL Infrastruktur GEXI KOM/BSA 19" Schrank LWL-Komponenten BGT  Amt für Betrieb Nationalstrassen Allmendstrasse 1, 6454 Flüelen	Gezeichnet	pal	12.01.2026
	Geändert	xxx	Xx.xx.xxxx
	Version		0.2
	File		LWL-Verteiler GEXI.vsdX
	Status		Entwurf
	Geprüft		xxx