


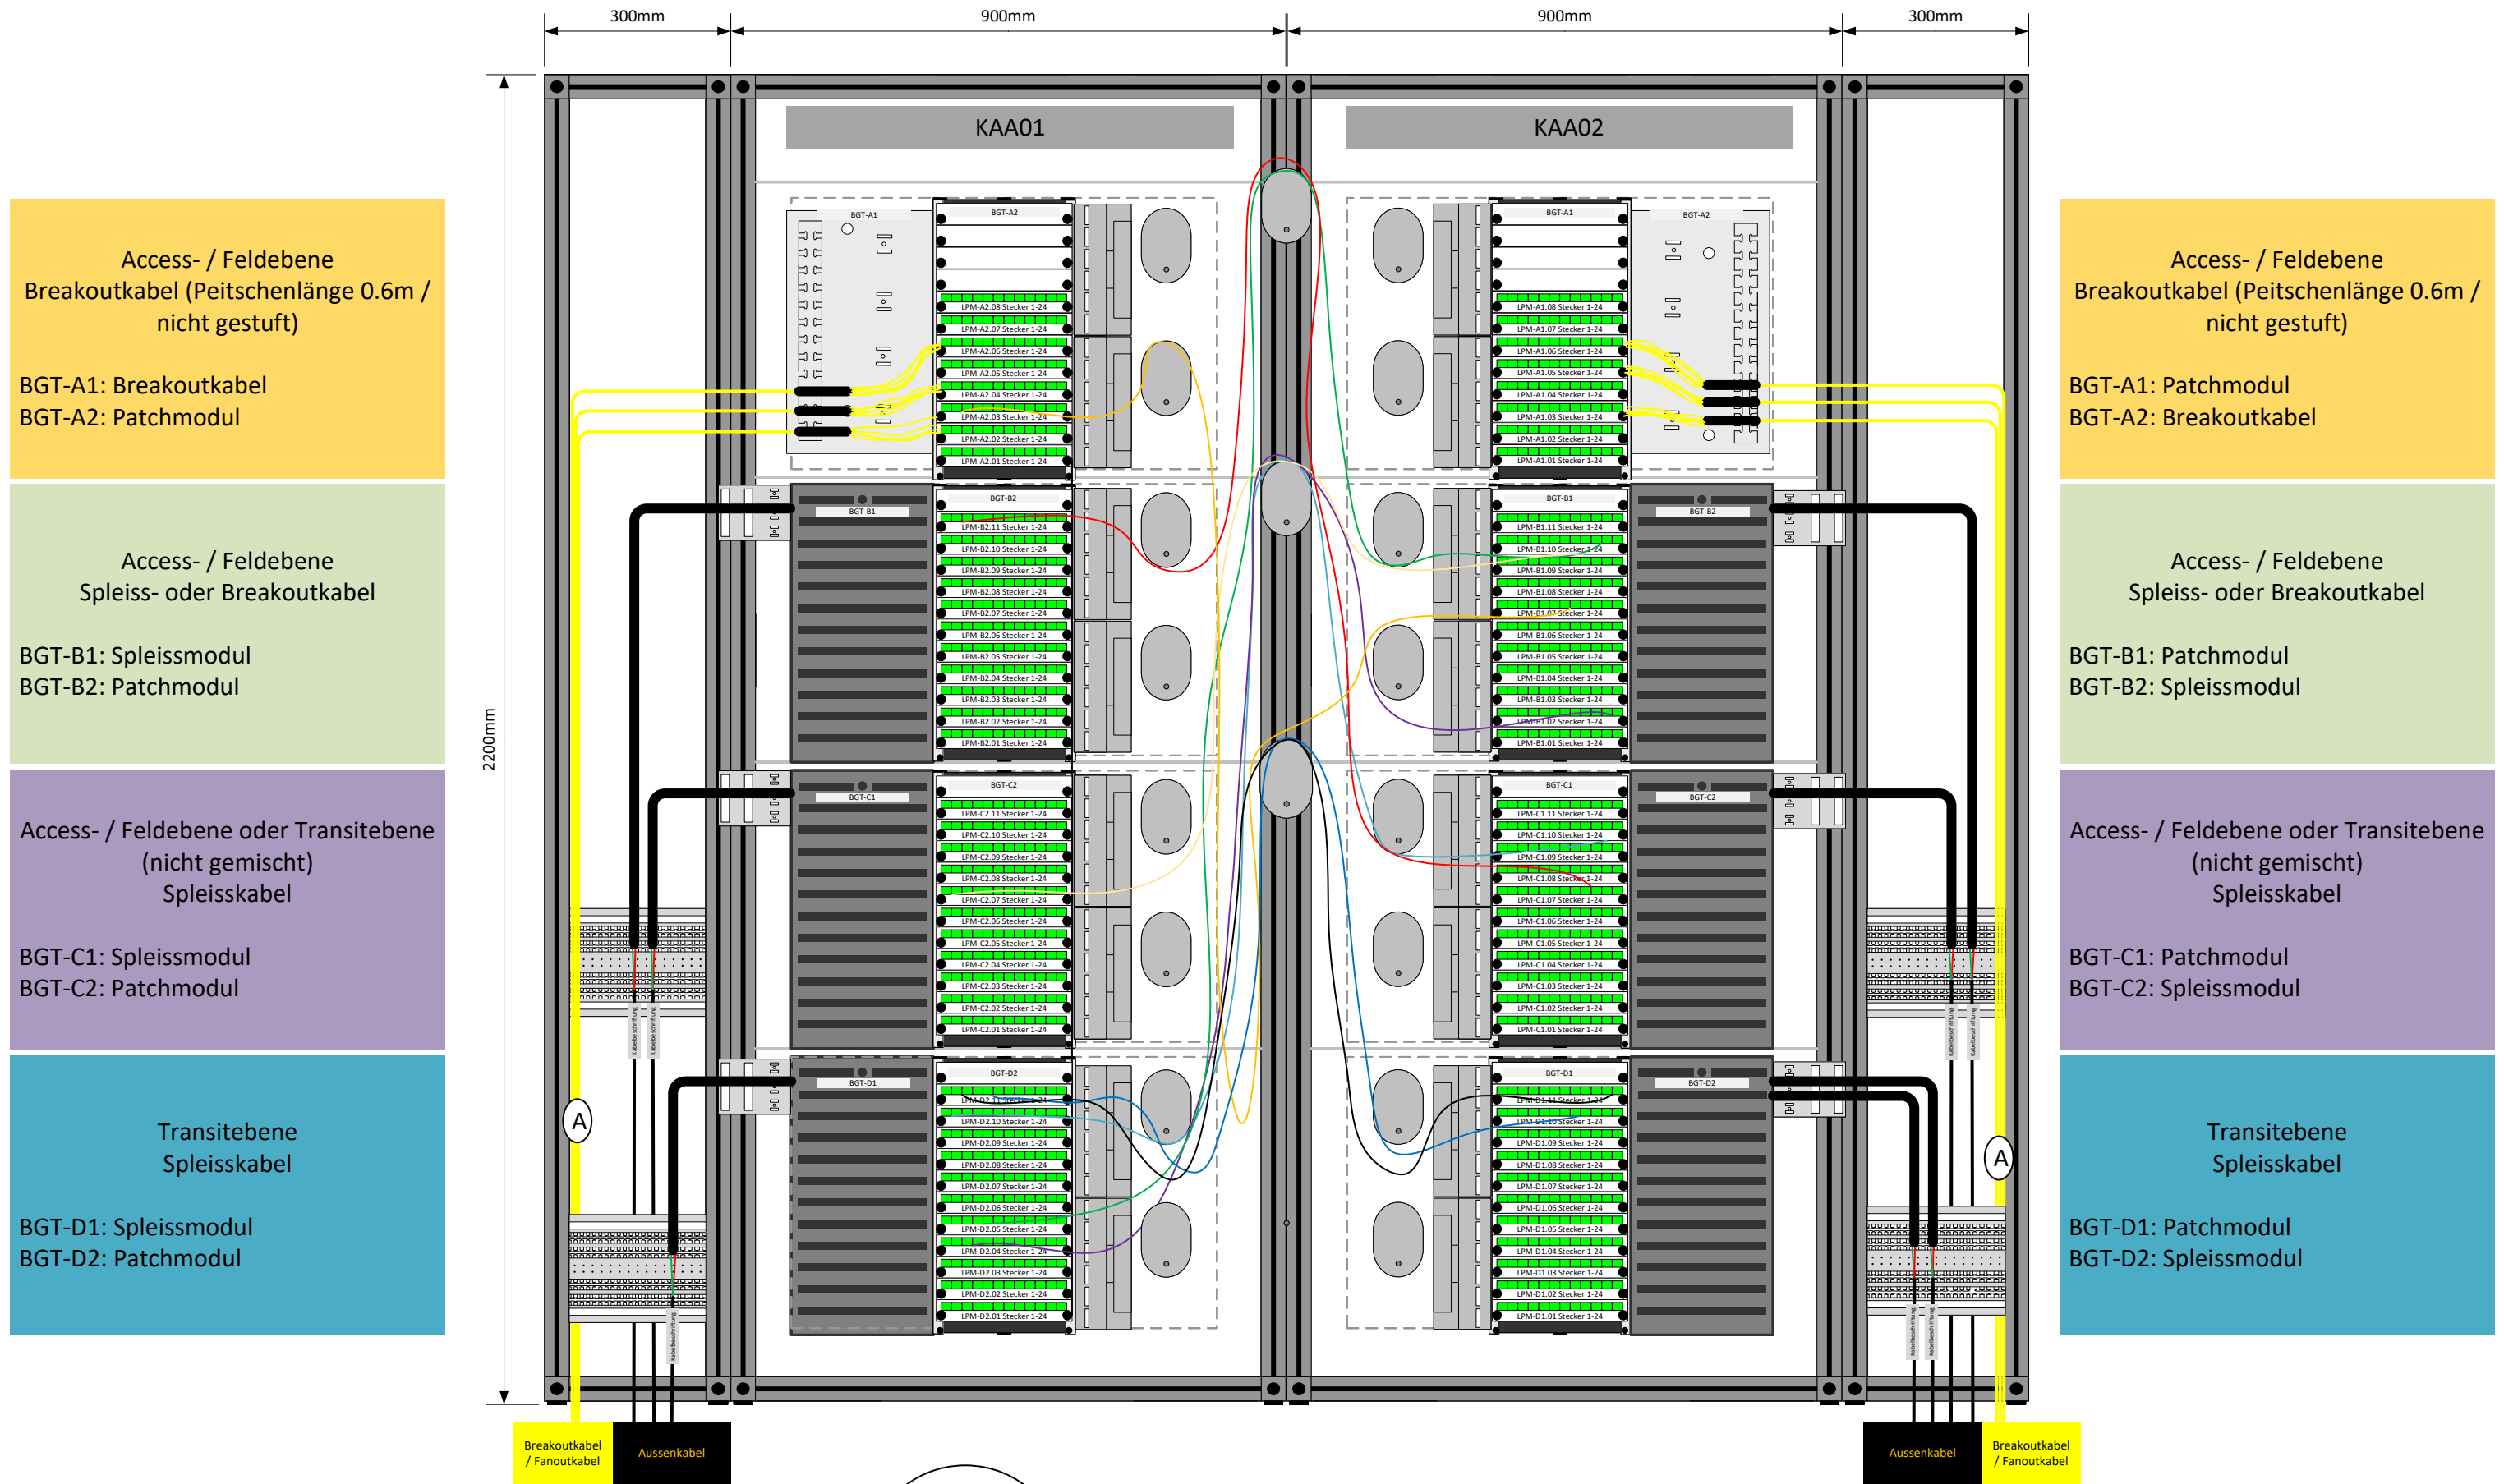

LWL Infrastruktur GEXI LWL-Verteiler Doppelschrank 2400x300x2200  Amt für Betrieb Nationalstrassen Allmendstrasse 1, 6454 Flüelen	Gezeichnet	pai	12.01.2026
	Geändert	xxx	Xx.xx.xxxx
	Version	0.2	
	File	LWL-Verteiler GEXI.vsd	
	Status	Entwurf	
	Geprüft	xxx	