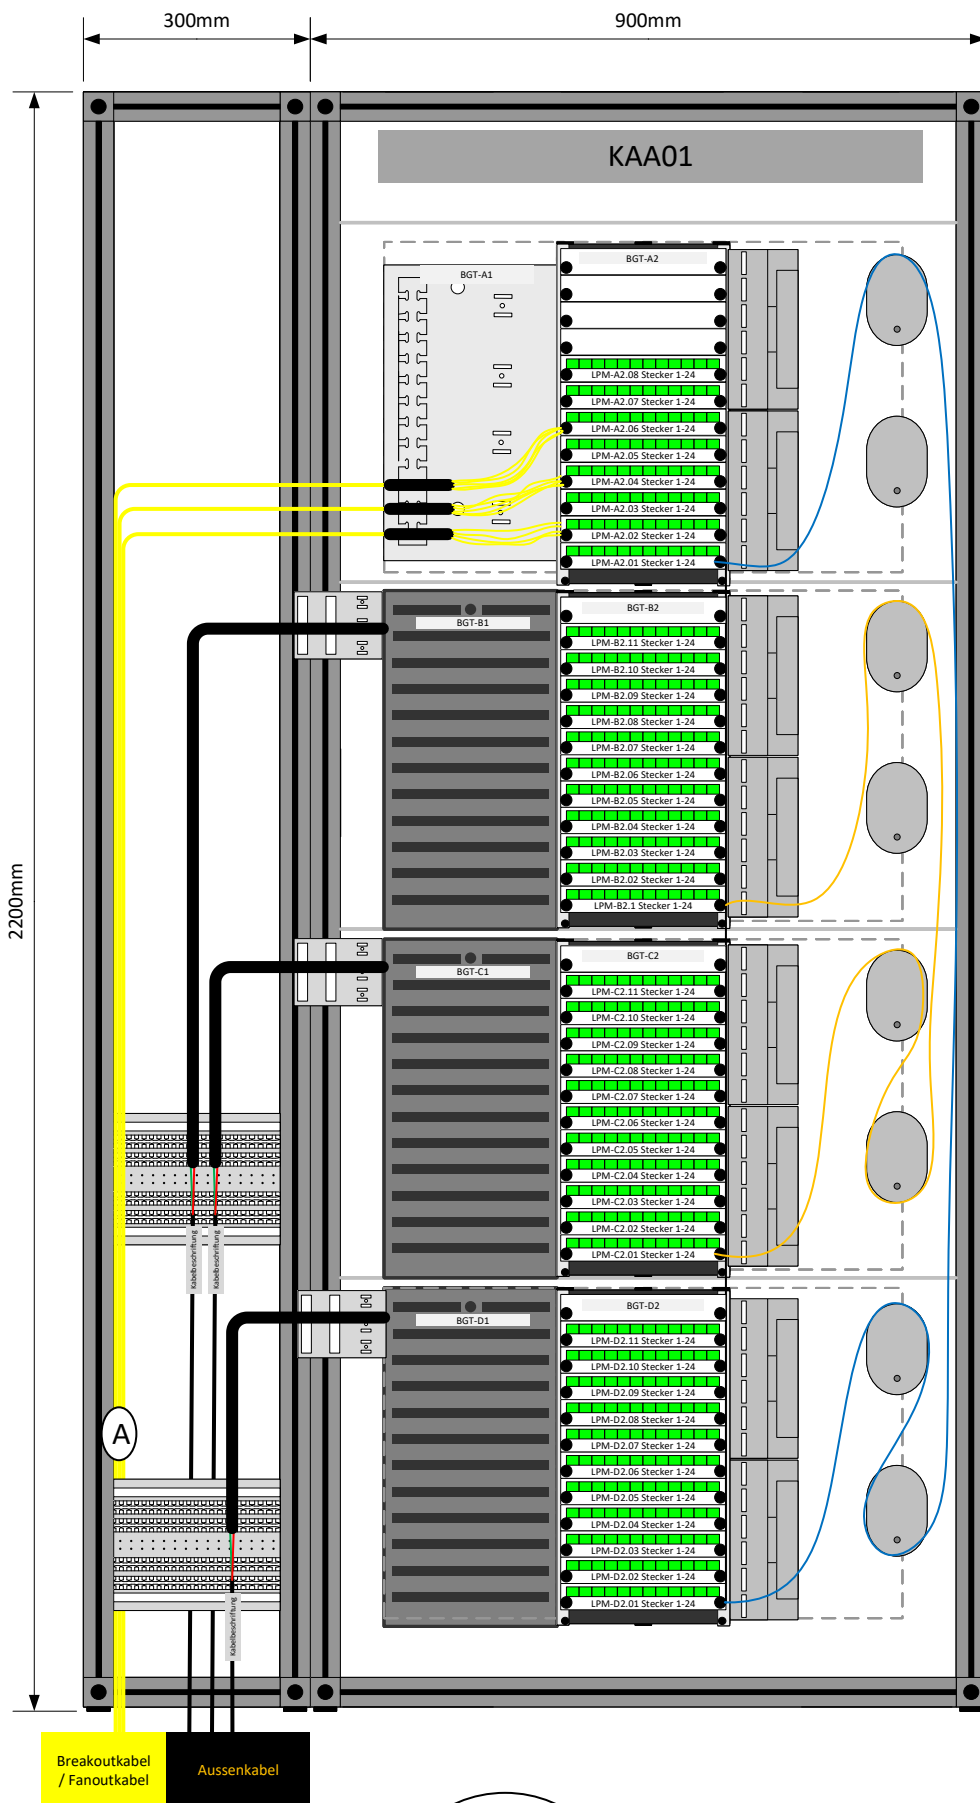


Access- / Feldebene
Breakoutkabel (Peitschenlänge
0.6m / nicht gestuft)

BGT-A1: Breakoutkabel
BGT-A2: Patchmodul

Access- / Feldebene
Spleiss- oder Breakoutkabel

BGT-B1: Spleissmodul
BGT-B2: Patchmodul

Access- / Feldebene oder
Transitebene (nicht gemischt)
Spleisskabel

BGT-C1: Spleissmodul
BGT-C2: Patchmodul

Transitebene
Spleisskabel

BGT-D1: Spleissmodul
BGT-D2: Patchmodul

LWL Infrastruktur GEXI		Gezeichnet	pal	12.01.2026
LWL-Verteiler GEXI Standard 1200x300x2200mm		Geändert	xxx	Xx.xx.xxxx
		Version		0.2
		File	LWL-Verteiler GEXI.vsdX	
		Status	Entwurf	
		Geprüft	xxx	



Amt für Betrieb Nationalstrassen
Allmendstrasse 1, 6454 Flüelen